


PIANTA INDICANTE LE VIE DI ESODO

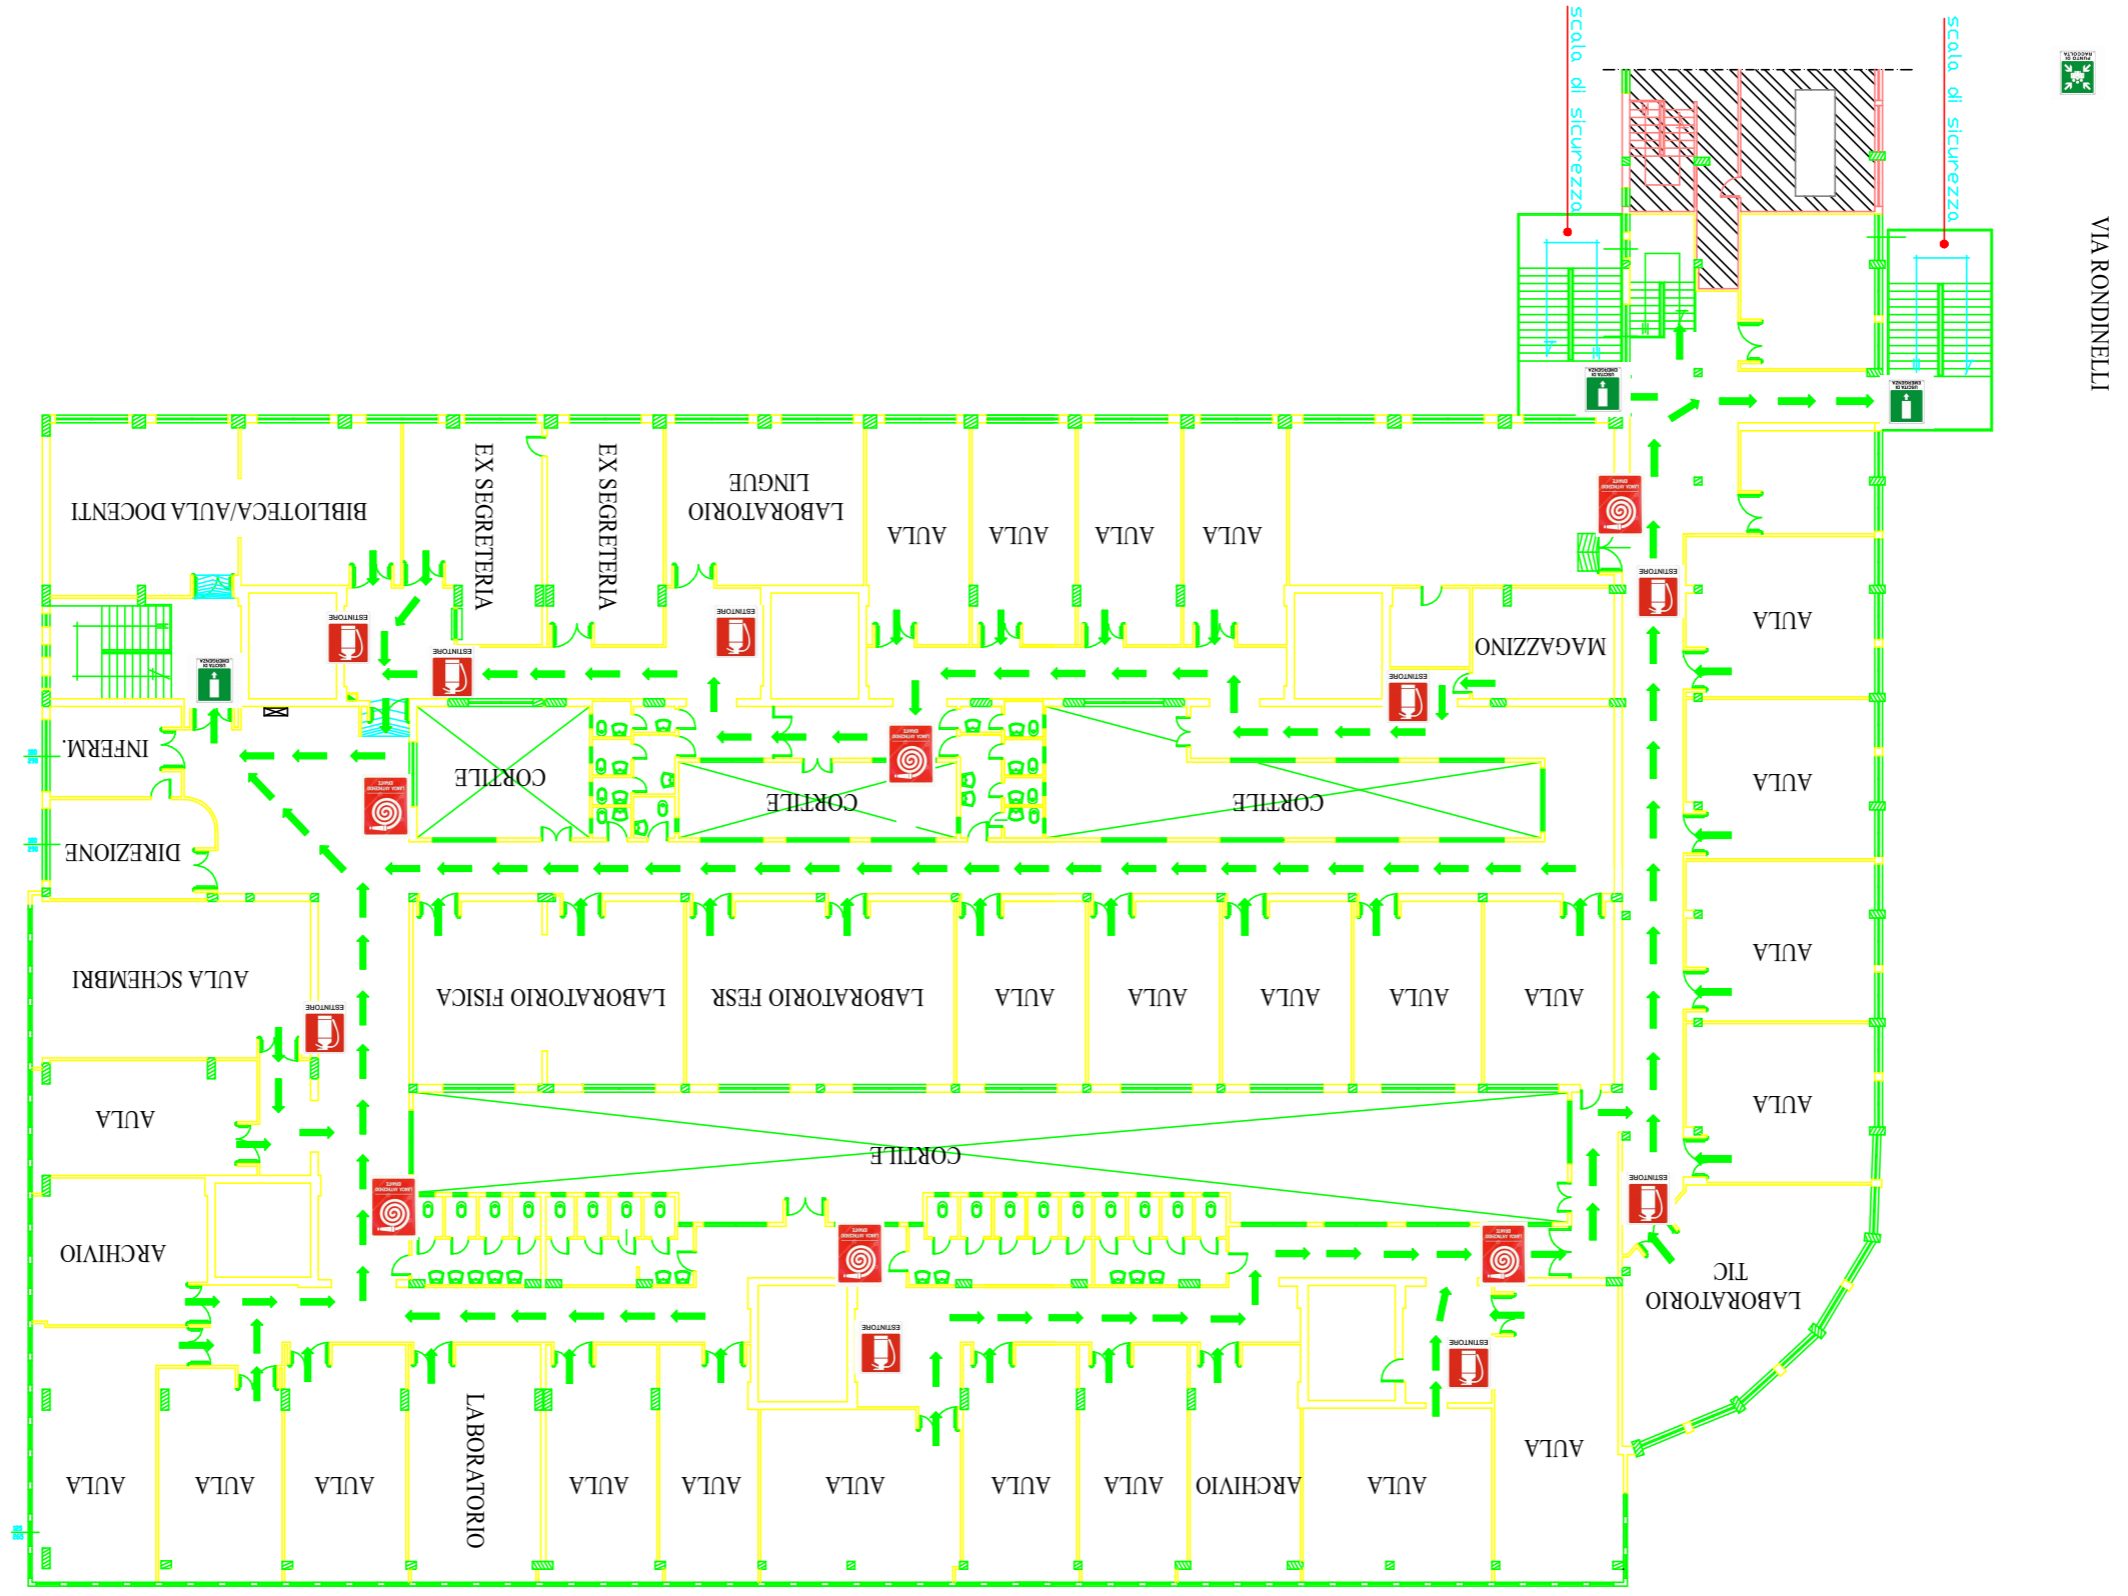

LEGENDA:  VIA DI ESODO

 ESTINTORE

 ESTINTORE

 IDRANTE

 USCITA DI EMERGENZA

 PUNTO DI RACCOLTA